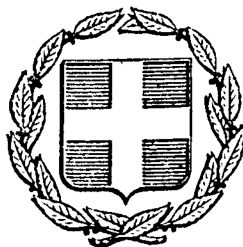


ΕΦΗΜΕΡΙΣ ΤΗΣ ΚΥΒΕΡΝΗΣΕΩΣ
ΤΗΣ ΕΛΛΗΝΙΚΗΣ ΔΗΜΟΚΡΑΤΙΑΣ

ΕΝ ΑΘΗΝΑΙΣ ΤΗι 29 ΙΑΝΟΥΑΡΙΟΥ 1980 | ΤΕΥΧΟΣ ΤΕΤΑΡΤΟΝ | ΑΡΙΘΜΟΣ ΦΥΛΛΟΥ 54

ΠΕΡΙΕΧΟΜΕΝΑ

ΑΠΑΛΛΟΤΡΙΩΣΕΙΣ

ΑΠΟΦΑΣΕΙΣ

ΑΠΑΛΛΟΤΡΙΩΣΕΙΣ

ΑΠΟΦΑΣΕΙΣ

Άριθ. Δ/244999 (1)

Περὶ κηρύξεως ὡς ἀναδασωτέας διακατεχόμενης δασικῆς ἐκτάσεως πού βρίσκεται στὴν τοποθεσία «ΞΕΝΟ» Περιφέρειας Σαλαμίνας.

Ο ΝΟΜΑΡΧΗΣ ΑΤΤΙΚΗΣ
ΔΙΑΜΕΡΙΣΜΑ ΠΕΙΡΑΙΩΣ

Έχοντας ὑπόψη :

1. Τὶς διατάξεις :

α) Τῶν ἄρθρων 24 καὶ 117 παρ. 3 τοῦ Συντάγματος τῆς Ἑλλάδος.

β) Τῶν ἄρθρων 188-205 τοῦ Ν.Δ. 86/69 «περὶ Δασικοῦ Κώδικος».

γ) Τοῦ Ν.Δ. 532/1970 «περὶ συμπληρώσεως τῶν διατάξεων, περὶ διοικητικῆς ἀποκεντρώσεως» καὶ τοῦ Β.Δ. 709/1970, πού ἐκδόθηκε σὲ ἐκτέλεση αὐτοῦ.

2. Τὶς 5684/499/έγκ. 48/11.2.1971, 88854/7483/έγκ. 104/1.10.1975, 114812/2946/έγκ. 154/24.12.1975, 10582/539/13.2.1976 καὶ 217606/1610/13.6.1977 διαταγὲς τοῦ Ὑπουργείου Γεωργίας.

3. Τὴν 1/16.9.1978 γνωμοδότηση τῆς Φιλοδασικῆς Ἐπιτροπῆς τοῦ Διαμερίσματος Πειραιῶς ὑπὲρ τῆς κηρύξεως ὡς ἀναδασωτέων τῶν δασικῶν ἐκτάσεων πού καταστράφησαν ἀπὸ πυρκαγιά.

4. Τὴν ἀναφορὰ ἀρ. 4766/22.10.79 τοῦ Δασαρχείου Πειραιῶς, γιὰ τὴν κήρυξη ὡς ἀναδασωτέας τῆς διακατεχόμενης δασικῆς ἐκτάσεως ἐμβαδοῦ 15,00 στρεμμάτων στὴ θέση «ΞΕΝΟ» τῆς περιφέρειας Σαλαμίνας, πού κάηκε στὶς 28.9.1979.

5. Τὴν ἀνάγκη ἀποκαταστάσεως τῆς δασικῆς βλαστήσεως, ἀπὸ κωνοφόρα (χαλέπιο πεύκη), πού καταστράφηκε μὲ τεχνητὴ ἢ φυσικὴ ἀναδάσωση γιὰ λόγους ἐξωραϊστικούς, ὑγιεινῆς, τουριστικοὺς κλπ., ἀποφασίζουμε :

Κηρύσσουμε ὡς ἀναδασωτέα τὴ διακατεχόμενη δασικὴ ἔκταση στὴ θέση «ΞΕΝΟ», Σαλαμίνας, ἐμβαδοῦ 15,00 στρεμμάτων, ὅπως φαίνεται στὸ συνημμένο ἀπόσπασμα χάρτη μὲ κλίμακα 1 : 5.000 καὶ ὁρίζεται :

Ἀνατολικὰ : Μὲ διακατεχόμενη πευκόφυτη δασικὴ ἔκταση.

Δυτικὰ : Μὲ διακατεχόμενη πευκόφυτη δασικὴ ἔκταση.

Βόρεια : Μὲ οἰκία καὶ ἀμπέλι.

Νότια : Μὲ ράχη καὶ πέρα διακατεχομένη πευκόφυτη δασικὴ ἔκταση.

Τὸ ἀνωτέρω ἀπόσπασμα χάρτη ἀποτελεῖ ἀναπόσπαστο μέρος τῆς ἀποφάσεώς μας αὐτῆς.

Ἡ ἀπόφαση αὐτὴ νὰ δημοσιευθεῖ στὴν Ἐφημερίδα τῆς Κυβερνήσεως.

Πειραιεύς, 13 Νοεμβρίου 1979.

Ὁ Ἀναπλ. Νομάρχης
ΠΑΥΛΟΣ ΓΕΡΟΓΙΑΝΝΗΣ

ΑΠΟΣΠΑΣΜΑ ΧΑΡΤΟΥ ΝΗΣΟΥ
ΣΑΛΑΜΙΝΑΣ ΣΤΗ ΘΕΣΗ ΞΕΝΟ
ΚΛΙΜΑΞ 1:5000

ΚΥΠΟΛΙΝΗΜΑ

Καέισα έκταση
Δρόμοι.
Όρια.
Κτίσματα.

ΕΘΕΩΡΗΘΗ
Πειραιάς -10.79
Ο
Δασάρχης Πειραιώς

Πειραιάς 13-11-1979
Ο
Δ/ντής Δασών
Ο
Αναπληρωματικός

Δημ. Τυφίτσας
Μιλ. Δημητρακόπουλος
Π. Γεροδιάννης

Σαλαμίνα 11.10.79
Ο Συντάξας
Αδαμ. Μαυρουδής
Τεχνικός δασικός

'Αριθ. 3757 (2)

Περὶ κηρύξεως ὡς ἀναδασωτέας δασικῆς ἐκτάσεως στὴν Κοινότητα Γραικοχωρίου, Ν. Θεσπρωτίας.

Ο ΝΟΜΑΡΧΗΣ ΘΕΣΠΡΩΤΙΑΣ

Ἔχοντας ὑπόψη :

1. Τὶς διατάξεις : α) Τοῦ ἄρθρου 177 παρ. 3 τοῦ Συντάγματος τῆς Ἑλλάδος. β) Τῶν ἄρθρων 188 ἕως 205 τοῦ Ν.Δ. 86/69 «περὶ Δασικοῦ Κώδικος», καὶ γ) Τοῦ Νόμου 3200/1955 «περὶ Διοικητικῆς Ἀποκεντρώσεως», σὲ συνδυασμὸ μὲ τὶς διατάξεις τοῦ Ν.Δ. 532/1970 «περὶ συμπληρώσεως τῶν διατάξεων περὶ διοικητικῆς ἀποκεντρώσεως» καὶ τοῦ 709/1970 Β.Δ., ποὺ ἐκδόθηκε σὲ ἐκτέλεση αὐτοῦ.

2. Τὶς ἑξῆς διευκρινιστικὲς διαταγὲς τοῦ Ὑπουργείου Γεωργίας : α) 114812/2946/ἐγκ.154/24.12.1975, β) 10582/539/13 Φεβρουαρίου 1976, γ) 215696/1451/9 Μαΐου 1977, δ) 217606/1610/13 Ἰουνίου 1977, ε) 204809/761/24 Φεβρουαρίου 1978 καὶ στ) 222899/2424/10 Ἰουλίου 1978.

3. Τὴν ἀπὸ 24 Νοεμβρίου 1979 ἔγγραφη εἰσήγηση τοῦ Δ/ντῆ Δασῶν Νομοῦ Θεσπρωτίας, ἀποφασίζουμε :

Κηρύσσουμε ἀναδασωτέα τὴ δημόσια μερικῶς δασοσκεπῆ (θαμνοσκεπῆ) ἔκταση, ἐμβαδοῦ 150 στρεμμάτων, ἡ ὁποία βρίσκεται στὴν περιοχὴ «Νέλιο - Χαμίτη - Κουκούμα», περιφέρειας Κοινότητας Γραικοχωρίου καὶ ἡ ὁποία καταστράφηκε ἀπὸ πυρκαγιὰ στὶς 15 Ὀκτωβρίου 1979.

Αὐτὴ ἐμφανίζεται στὸ συνημμένο μὲ κλίμακα 1 : 5.000 τοπογραφικὸ διάγραμμα καὶ φαίνεται στὸ συνημμένο, μὲ κλίμακα 1 : 200.000 ἀπόσπασμα χάρτη γενικοῦ προσανατολισμοῦ Νομοῦ Θεσπρωτίας.

Αὐτὰ ἀποτελοῦν ἀναπόσπαστα μέρη τῆς παρούσης ἀποφάσεως.

Ἡ καμένη δασικὴ ἔκταση συνορεύει :

Ἀνατολικά : Μὲ δημόσια δασικὴ ἔκταση.

Δυτικά : Μὲ ἐλαιοπερίβολα κατοίκων Κοινοτήτων Γραικοχωρίου καὶ Κρυόβρυση, καμένα καὶ μή.

Βόρεια : Μὲ δημόσια δασικὴ ἔκταση, καὶ

Νότια : Ὁμοίως.

Ἡ ἀπόφαση αὐτὴ νὰ δημοσιευθεῖ στὴν Ἐφημερίδα τῆς Κυβερνήσεως.

Ἡγουμενίτσα, 27 Νοεμβρίου 1979

Ὁ Νομάρχης
Π. ΒΛΑΧΟΣΩΤΗΡΟΣ

ΑΠΟΣΠΑΣΜΑ ΧΑΡΤΟΥ ΓΕΝΙΚΟΥ ΠΡΟΣΑΝΑΤΟΛΙΣΜΟΥ ΝΟΜΟΥ ΘΕΣΠΡΩΤΙΑΣ

Κλίμακα 1:200 000

Κείται δασική έκτασις στην περιοχή «Νέκιο Χαμίτη - Κουκούλια» Γραμμοχωρίου.

ΑΛΒΑΝΙΑ

Όρη Τσαμαντά

Ν. ΙΩΑΝΝΙΝΩΝ

ΕΠ. ΦΙΛΙΑΤΩΝ


ΦΙΛΙΑΤΑΙ

ΗΓΟΥΜΕΝΙΤΣΑ

ΠΑΡΑΜΥΘΙΑ

ΜΑΡΓΑΡΙΤΙΟΝ


ΕΠ. ΜΑΡΓΑΡΙΤΙΟΥ

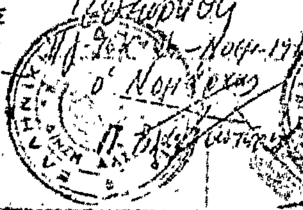




Τοπογραφικό Διάγραμμα κλειστής Δημοσίας Δασικής (Θαμνοσκεπούς) εκτάσεως, στην περιοχή "Νεκροχανίτη - Κουκουμά", περιφερείας Κοινότητος Γραικοχωρίου, Νομού Θεσπρωτίας

Κλίμακα 1:5.000

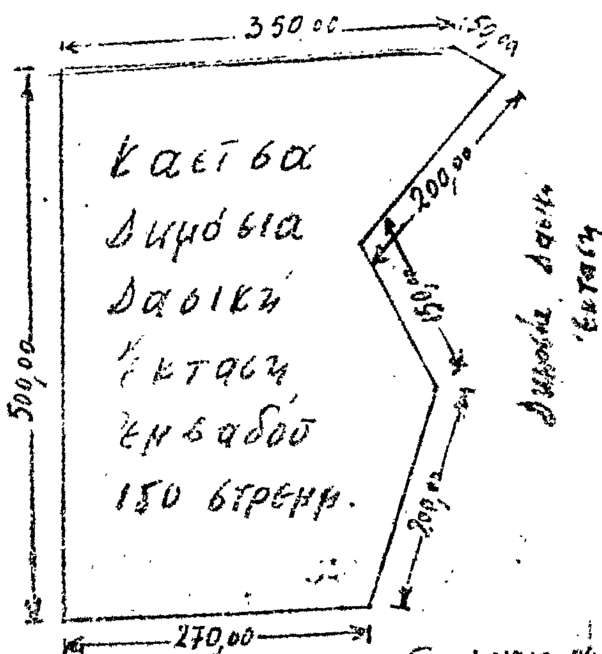

Ελαιοπερίβολα κατοίκων Γραικοχωρίου κουσέρνους κ.λπ., κλειστά και μη.

Εθεωρήθη
ο Νομάρχης
Π. Βλαχοσωτήρος

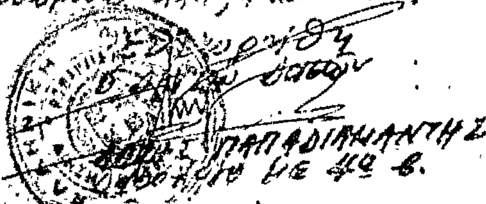

Ηγουμενίτσα 24-Νοεμ.-1974
ο Συντάξας
Δημ. Βλάχος
Τεχν. Δασολόγος με 6ο β.

'Αριθ. ΔΔ/2754 (3)

Περὶ κηρύξεως ὡς ἀναδασωτέας δασικῆς ἐκτάσεως στὴν Κοινότητα Μαθρακίου, στὸ Ν. Κερκύρας.

Ο ΝΟΜΑΡΧΗΣ ΚΕΡΚΥΡΑΣ

Ἔχοντας ὑπόψη :

1. Τὶς διατάξεις τῶν ἄρθρων 24 καὶ 117 τοῦ Συντάγματος τῆς Ἑλλάδος.
2. Τὶς διατάξεις τῶν ἄρθρων 188 ἕως καὶ 205 τοῦ Ν.Δ. 86/69 «περὶ Δασικοῦ Κώδικος».
3. Τὶς 114812/2946/έγκ. 154/24.12.75, 10582/539/13.2.1976, 29583/1226/6.5.1976, 215696/1451/9.5.1977 καὶ 217606/1610/13.6.77 διευκρινιστικές διαταγὲς τοῦ Ὑπουργείου Γεωργίας, σχετικὰ μὲ τὴν κύρηξη δασικῶν ἐκτάσεων ὡς ἀναδασωτέων.
4. Τὴν σχετικὴ γνωμοδότηση τῆς Φιλοδασικῆς Ἐπιτροπῆς Ν. Κερκύρας, περὶ κηρύξεως ὡς ἀναδασωτέων Δασικῶν ἐκτάσεων ποὺ κάηκαν καὶ καταστράφηκαν ἀπὸ ἐκχερσώσεις καὶ ἀποψιλώσεις, καὶ
5. Σχετικὴ εἰσήγηση τῆς Δ/νσεως Δασῶν Ν. Κερκύρας, περὶ κηρύξεως ὡς ἀναδασωτέας Δασικῆς ἐκτάσεως ἐμβαδοῦ τριάντα (30.00) στρεμμάτων, ποὺ βρίσκεται στὰ διοικητικὰ ὅρια τῆς Κοινότητας Μαθρακίου καὶ στὴ θέση «Νῆσος Διάπλος», ἡ ὁποία καλυπτόταν ἀπὸ δασικὴ βλάστηση ἀειφύλλων-πλατυφύλλων, ποὺ καταστράφηκαν ὁλοσχερῶς ἀπὸ τὴν πυρκαγιὰ ποὺ ἔγινε στὶς 25 Ἰουλίου 1979, ἀποφασίζουμε:

Κηρύσσουμε ἀναδασωτέα τὴν ἀπὸ τριάκοντα (30,00) στρέμματα Δασικὴ ἔκταση ποὺ βρίσκεται στὰ διοικητικὰ ὅρια τῆς Κοινότητας Μαθρακίου καὶ στὴ θέση «Νῆσος Διάπλος», ἡ ὁποία καλυπτόταν ἀπὸ δασικὴ βλάστηση ἀειφύλλων-πλατυφύλλων καὶ ἡ ὁποία καταστράφηκε ὁλοσχερῶς ἀπὸ τὴν πυρκαγιὰ ποὺ ἔγινε στὶς 25.7.1979, γιὰ τὴν ἐπαναδημιουργία τῆς καμένης δασικῆς βλαστήσεως τῶν ἀειφύλλων-πλατυφύλλων. Ἡ ἀναδασωτέα ἔκταση, χρωματισμένη σαφῶς, φαίνεται στὸ συνημμένο σχεδιάγραμμα μὲ κλίμακα 1 : 2000, τὸ ὁποῖο ἀποτελεῖ ἀναπόσπαστο τμῆμα τῆς παρούσης καὶ περικλείεται ἀπὸ τὰ στοιχεῖα Α, Β, Γ, Δ, Α.

Ἡ ἀπόφαση αὐτὴ νὰ δημοσιευθεῖ στὴν Ἐφημερίδα τῆς Κυβερνήσεως.


Κέρκυρα, 21 Νοεμβρίου 1979.

Ὁ Νομάρχης
ΑΘΑΝ. ΡΑΠΤΗΣ

ΣΧΕΔΙΑΓΡΑΜΜΑ


Αναδασωτέας δασικής εκτάσεως τριάκοντα (30) στρεμμάτων, περιφερείας Κοινότητος Νήσου Μαθρακίου Νομού Κερκύρας, εις θέσιν "Νήσος Διάπλου"


Κλίμαξ 1:2000

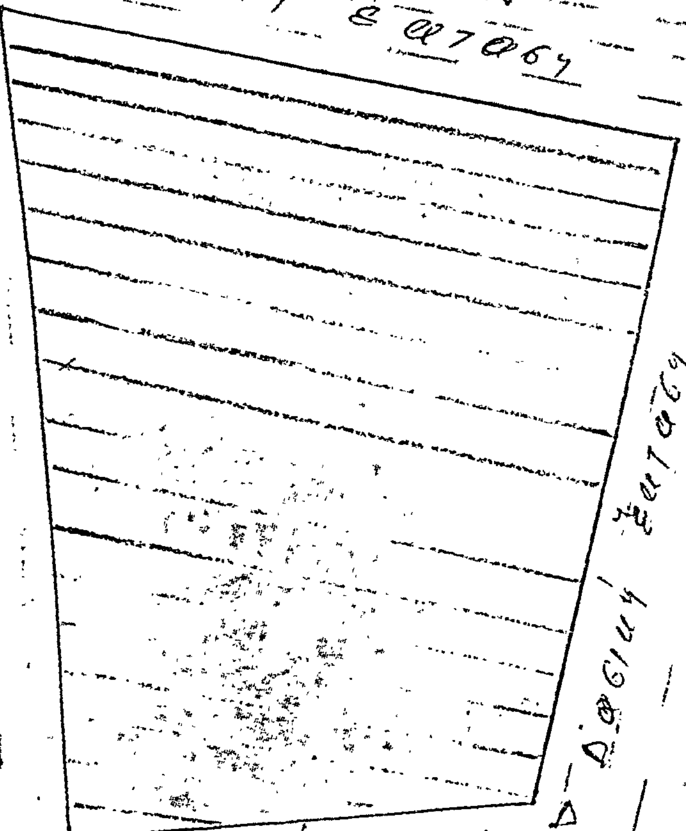

ΥΠΟΜΝΗΜΑ

ΑΒΓΔΑ Οριογραμμή αναδασωτέας εκτάσεως 30 στρεμμάτων.

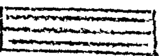
Κυρίως δασική έκτασις 30 στρεμμάτων.

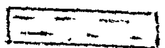
Δασικές εκτάσεις.

Κέρκυρα 1979

Ο Διευθυντής Δασών



Κωνσταντίνος Τσαλαγράδας
Δασολόγος 5ου βαθμού

Κέρκυρα
Ο ΝΟΜΑΡΧΗΣ

ΑΘΑΝ. ΡΑΠΤΗΣ

Άριθ. ΔΔ/2756 (4)

Περὶ κηρύξεως ὡς ἀναδασωτέας δασικῆς ἐκτάσεως στὶς Κοινότητες Αὐλιωτῶν καὶ Μαγουλάδων, στὸ Νομὸ Κερκύρας.

Ο ΝΟΜΑΡΧΗΣ ΚΕΡΚΥΡΑΣ

Ἔχοντας ὑπόψη :

1. Τὶς διατάξεις τῶν ἄρθ. 24 καὶ 117 τοῦ Συντάγματος τῆς Ἑλλάδος.

2. Τὶς διατάξεις τῶν ἄρθ. 188 ἕως καὶ 205 τοῦ Ν.Δ. 86/69 «περὶ Δασικοῦ Κώδικος».

3. Τὶς 114812/2946/ἐγκ. 154/24.12.75, 10582/539/13.2. 1976, 29583/1226/6.5.76, 215696/1451/9.5.77 καὶ 217606/ 1610/13.6.77, διευκρινιστικὲς διαταγὲς τοῦ Ὑπουργείου Γεωργίας, σχετικὰ μὲ τὴν κήρυξη δασικῶν ἐκτάσεων ὡς ἀναδασωτέων.

4. Τὴ σχετικὴ γνωμοδότηση τῆς Φιλοδασικῆς Ἐπιτροπῆς Ν. Κερκύρας, περὶ κηρύξεως ὡς ἀναδασωτέων Δασικῶν ἐκτάσεων ποὺ κάηκαν καὶ καταστράφηκαν ἀπὸ ἐκχερσώσεις καὶ ἀποψιλώσεις, καὶ

5. Σχετικὴ εἰσήγηση τῆς Δ/νσεως Δασῶν Ν. Κερκύρας περὶ κηρύξεως ὡς ἀναδασωτέας δασικῆς ἐκτάσεως ἐμβαδοῦ εἴκοσι (20,00) στρεμμάτων, ποὺ βρίσκεται στὰ διοικητικὰ ὅρια τῶν Κοινοτήτων Αὐλιωτῶν–Μαγουλάδων καὶ στὴ θέση «Ροβολητὰ» ἡ ὁποία ἐκαλύπτετο ἀπὸ δασικὴ βλάστηση ἀειφύλλων-πλατυφύλλων ποὺ καταστράφηκαν ὁλοσχερῶς ἀπὸ τὴν πυρκαϊὰ ποὺ ἔγινε στὶς 24 Ἰουλίου 1979, ἀποφασίζουμε :

Κηρύσσουμε ἀναδασωτέα τὴν ἀπὸ εἴκοσι (20,00) στρέμματα δασικὴ ἔκταση ποὺ βρίσκεται στὰ διοικητικὰ ὅρια τῶν Κοινοτήτων Αὐλιωτῶν–Μαγουλάδων καὶ στὴ θέση «Ροβολητά», ἡ ὁποία καλυπτόταν ἀπὸ δασικὴ βλάστηση ἀειφύλλων –πλατυφύλλων καὶ ἡ ὁποία καταστράφηκε ὁλοσχερῶς ἀπὸ τὴν πυρκαγιὰ ποὺ ἔγινε στὶς 24 Ἰουλίου 1979, γιὰ τὴν ἐπαναδημιουργία τῆς καμένης δασικῆς βλαστήσεως τῶν ἀειφύλλων–πλατυφύλλων.

Ἡ ἀναδασωτέα ἔκταση, χρωματισμένη σαφῶς, φαίνεται στὸ συνημμένο σχεδιάγραμμα μὲ κλίμακα 1 : 2.000, τὸ ὁποῖο ἀποτελεῖ ἀναπόσπαστο τμῆμα τῆς παρούσης ἀποφάσεως καὶ περικλείεται ἀπὸ τὰ στοιχεῖα Α, Β, Γ, Δ, Α.

Ἡ ἀπόφαση αὐτὴ νὰ δημοσιευθεῖ στὴν Ἐφημερίδα τῆς Κυβερνήσεως.


Κέρκυρα, 21 Νοεμβρίου 1979


Ὁ Νομάρχης
ΑΘΑΝ. ΡΑΠΤΗΣ


ΣΧΕΔΙΑΓΡΑΜΜΑ

Αναδασωτέας δασικής εκτάσεως είκοσι (20) στρεμμάτων, περιφερείας Κοινοτήτων Αυλιωτών και Μαγουλάδων Νομού Κερκύρας εις θέσιν "Ροβολιτάκι"

Κλίμαξ 1:2000.

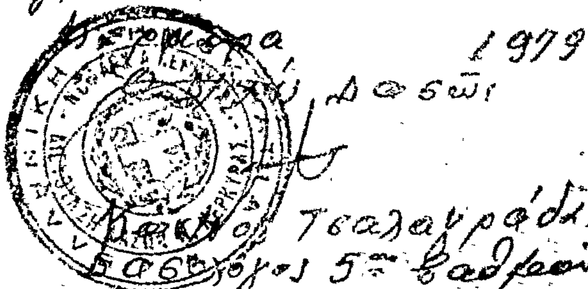

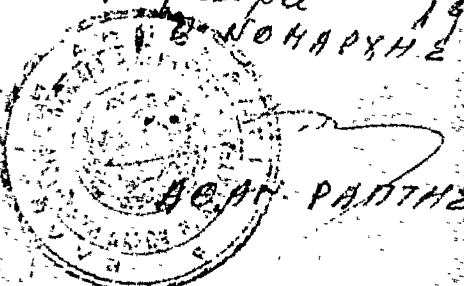

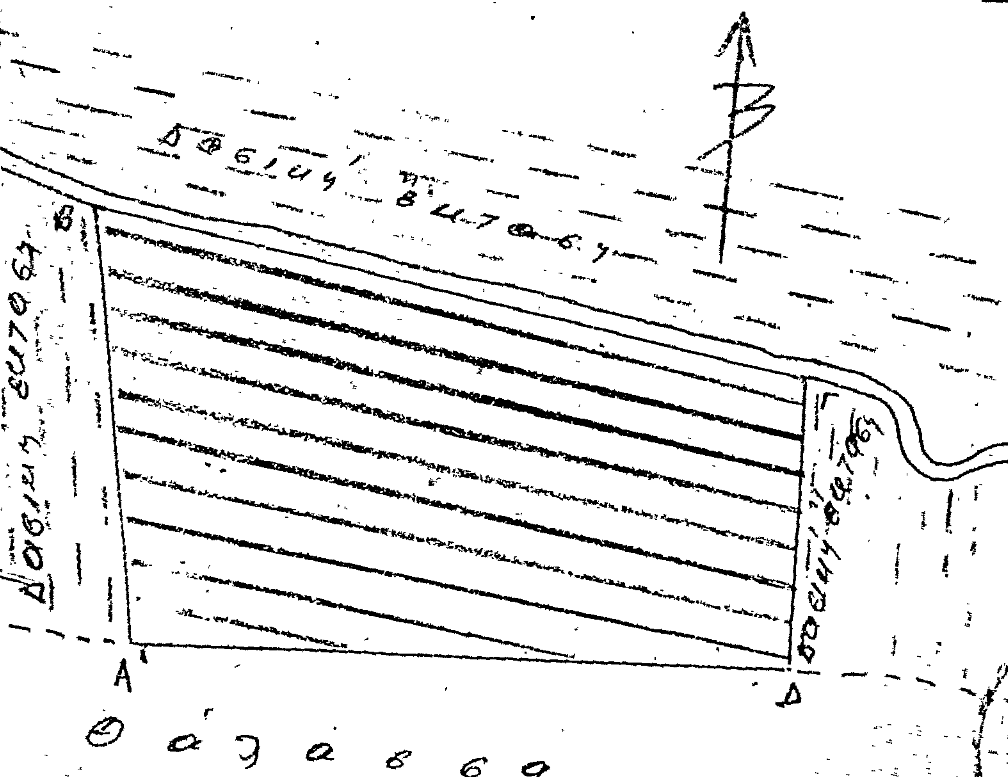

'Αριθ. ΔΔ/2758 (5)

Περὶ κηρύξεως ὡς ἀναδασωτέας δασικῆς ἐκτάσεως στὴν Κοινότητα 'Οθωνῶν, τοῦ Ν. Κερκύρας.

Ο ΝΟΜΑΡΧΗΣ ΚΕΡΚΥΡΑΣ

Ἔχοντας ὑπόψη :

1. Τὶς διατάξεις τῶν ἄρθρων 24 καὶ 117 τοῦ Συντάγκατος τῆς 'Ελλάδος.

2. Τὶς διατάξεις τῶν ἄρθρων 188 ἕως καὶ 205 τοῦ Ν.Δ. 86/69 «περὶ Δασικοῦ Κώδικος».

3. Τὶς 114812/2946/ἐγκ. 154/24.12.75, 10582/539/13.2.1976, 29583/1226/6.5.76, 215696/1451/9.5.77 καὶ 217606/1610/13.6.77 διευκρινιστικὲς διαταγὲς τοῦ 'Υπουργείου Γεωργίας, σχετικὰ μὲ τὴν κήρυξη δασικῶν ἐκτάσεων ὡς ἀναδασωτέων.

4. Τὴν σχετικὴ γνωμοδότηση τῆς Φιλοδασικῆς 'Επιτροπῆς Ν. Κερκύρας περὶ κηρύξεως ὡς ἀναδασωτέων Δασικῶν ἐκτάσεων ποὺ κάηκαν καὶ καταστράφηκαν ἀπὸ ἐκχερσώσεις καὶ ἀποψιλώσεις καὶ

5. Σχετικὴ εἰσήγηση τῆς Δ/νσεως Δασῶν Ν. Κερκύρας περὶ κηρύξεως ὡς ἀναδασωτέας Δασικῆς ἐκτάσεως ἐμβαδοῦ δέκα (10,00) στρεμμάτων, ποὺ βρίσεται στὰ διοικητικὰ ὅρια τῆς Κοινότητας 'Οθωνῶν καὶ στὴ θέση «Φάρος» ἡ ὁποία καλυπτόταν ἀπὸ δασικὴ βλάστηση ἀειφύλλων-πλατυφύλλων, ποὺ καταστράφηκαν ὁλοσχερῶς ἀπὸ τὴν πυρκαγιὰ ποὺ ἔγινε στὶς 28 'Ιουλίου 1979, ἀποφασίζουμε :

Κηρύσσουμε ἀναδασωτέα τὴν ἀπὸ δέκα (10,00) στρέμματα δασικὴ ἔκταση ποὺ βρίσκεται στὰ διοικητικὰ ὅρια τῆς Κοινότητας 'Οθωνῶν καὶ στὴ θέση «Φάρος», ἡ ὁποία καλυπτόταν ἀπὸ δασικὴ βλάστηση ἀειφύλλων-πλατυφύλλων καὶ ἡ ὁποία καταστράφηκε ὁλοσχερῶς ἀπὸ τὴν πυρκαγιὰ ποὺ ἔγινε στὶς 28.7.1979 γιὰ τὴν ἐπαναδημιουργία τῆς καμένης δασικῆς βλαστήσεως τῶν ἀειφύλλων-πλατυφύλλων.

'Η ἀναδασωτέα ἔκταση, χρωματισμένη σαφῶς, φαίνεται στὸ συνημμένο σχεδιάγραμμα μὲ κλίμακα 1 : 800 τὸ ὁποῖο ἀποτελεῖ ἀναπόσπαστο τμῆμα τῆς παρούσης καὶ περικλείεται ἀπὸ τὰ στοιχεῖα Α, Β, Γ, Δ, Α.

'Η ἀπόφαση αὐτὴ νὰ δημοσιευθεῖ στὴν 'Εφημερίδα τῆς Κυβερνήσεως.

Κέρκυρα, 21 Νοεμβρίου 1979.

'Ο Νομάρχης
ΑΘΑΝ. ΡΑΠΤΗΣ

ΣΧΕΔΙΑΓΡΑΜΜΑ

Αναδασωτέας δασικής εκτάσεως Δέκα (10) στρεμμάτων περιφερείας Κοινότητος Νήσου Οθωνών Νομού Κερκύρας εις θέσιν «Φάρος»

Κλίμαξ 1:800.

ΥΠΟΜΝΗΜΑ

ΑΒΓΔΑ. Οριογραμμή αναδασωτέας εκτάσεως 10 στρεμμάτων.

Καθαρά δασική έκτασις 10 στρεμμάτων.

Δασικές εκτάσεις

Κέρκυρα 1979

Ο Δ/ντής Δασών

...νος Τσαλαγράδας
Δασολόγος 5ου βαθμού

Κέρκυρα 1979

Ο ΝΟΜΑΡΧΗΣ

ΑΘΑΝ. ΡΑΠΤΗΣ

Δασική έκτασις

Δασική έκτασις

Δασική έκτασις

Α Β Γ Δ

Θάλασσα

'Αριθ. ΔΔ/2757 (6)

Περὶ κηρύξεως ὡς ἀναδασωτέας δασικῆς ἐκτάσεως στὴν Κοινότητα Καμάρας, τοῦ Ν. Κερκύρας.

Ο ΝΟΜΑΡΧΗΣ ΚΕΡΚΥΡΑΣ

Ἔχοντας ὑπόψη :

1. Τὶς διατάξεις τῶν ἄρθρων 24 καὶ 117 τοῦ Συντάγματος τῆς Ἑλλάδος.
2. Τὶς διατάξεις τῶν ἄρθρων 188 ἕως καὶ 205 τοῦ Ν.Δ. 86/69 «περὶ Δασικοῦ Κώδικος».
3. Τὶς 114812/2946/ἐγκ. 154/24.12.75, 10582/539/13.2.1976, 29583/1226/6.5.76, 215696/1451/9.5.77 καὶ 217606/1610/13.6.77, διευκρινιστικὲς διταγὲς τοῦ Ὑπουργείου Γεωργίας, σχετικὰ μὲ τὴν κήρυξη δασικῶν ἐκτάσεων ὡς ἀναδασωτέων.
4. Τὴ σχετικὴ γνωμοδότηση τῆς Φιλοδασικῆς Ἐπιτροπῆς Ν. Κερκύρας, περὶ κηρύξεως ὡς ἀναδασωτέων δασικῶν ἐκτάσεων, ποὺ κάηκαν καὶ καταστράφηκαν ἀπὸ ἐκχερσώσεις καὶ ἀποψιλώσεις καὶ
5. Σχετικὴ εἰσήγηση τῆς Δ/νσεως Δασῶν Ν. Κερκύρας, περὶ κηρύξεως ὡς ἀναδασωτέας δασικῆς ἐκτάσεως ἐμβαδοῦ τεσσάρων (4,00) στρεμμάτων, ποὺ βρίσκεται στὰ διοικητικὰ ὅρια τῆς Κοινότητας Καμάρας καὶ στὴ θέση «Λιναμιὰ-Κάναλος», ἡ ὁποία καλυπτόταν ἀπὸ ἀείφυλλα–πλατύφυλλα ποὺ καταστράφηκαν ὁλοσχερῶς ἀπὸ τὴν πυρκαγιὰ ποὺ ἔγινε στὶς 27.8.1979, ἀποφασίζουμε :

Κηρύσσουμε ἀναδασωτέα τὴν ἀπὸ τέσσερα (4,00) στρέμματα δασικὴ ἔκταση ποὺ βρίσκεται στὰ διοικητικὰ ὅρια τῆς Κοινότητας Καμάρας καὶ στὴ θέση «Λιναμιὰ-Κάναλος», ἡ ὁποία καλυπτόταν ἀπὸ δασικὴ βλάστηση ἀειφύλλων-πλατυφύλλων καὶ ἡ ὁποία καταστράφηκε ὁλοσχερῶς ἀπὸ τὴν πυρκαγιὰ ποὺ ἔγινε στὶς 27.8.1979, γιὰ τὴν ἐπαναδημιουργία τῆς καμένης δασικῆς βλαστήσεως τῶν ἀειφύλλων–πλατυφύλλων.

Ἡ ἀναδασωτέα ἔκταση, χρωματισμένη σαφῶς, φαίνεται στὸ συνημμένο σχεδιάγραμμα μὲ κλίμακα 1 : 500, τὸ ὁποῖο ἀποτελεῖ ἀναπόσπαστο τμῆμα τῆς παρούσης ἀποφάσεως καὶ περικλείεται ἀπὸ τὰ στοιχεῖα Α, Β, Γ, Δ, Α.

Ἡ ἀπόφαση αὐτὴ νὰ δημοσιευθεῖ στὴν Ἐφημερίδα τῆς Κυβερνήσεως.

Κέρκυρα, 21 Νοεμβρίου 1979.

Ὁ Νομάρχης
ΑΘΑΝ. ΡΑΠΤΗΣ

ΣΧΕΔΙΑΓΡΑΜΜΑ

Αναδασωτέας δασικής εκτάσεως τεσσάρων (4) στρεμμάτων, περιφερείας Κοινότητος Καμάρας Δήμου Κερκύρας, θέσει "Λινιαμιά - Κάναλοι".

Κλίμαξ: 1:500-

ΥΠΟΜΝΗΜΑ

ΑΒΓΔΑ Οριογραμμή αναδασωτέας εκτάσεως 4- στρεμμάτων.

Καείσα δασική έκτασις 4- στρεμμάτων.

Δασικές εκτάσεις.

Γεωργικές εκτάσεις.

Κέρκυρα 1979

Ο ... Δασών



Κων/νος Τσαλαγρίδης
Δασολόγος 5ου βαθμού

Κέρκυρα 1979

Ο ΝΟΜΑΡΧΗΣ

ΑΘΑΝ. ΡΑΠΤΗΣ

'Αριθ. ΔΔ/2755 (7)

Περὶ κηρύξεως ὡς ἀναδασωτέας δασικῆς ἐκτάσεως στὶς Κοινότητες Ἄνω Κορακιάνας καὶ Σωκρακίου, στὸ Ν. Κερκύρας.

Ο ΝΟΜΑΡΧΗΣ ΚΕΡΚΥΡΑΣ

Ἔχοντας ὑπόψη :

1. Τὶς διατάξεις τῶν ἄρθρων 24 καὶ 117 τοῦ Συντάγματος τῆς Ἑλλάδος.

2. Τὶς διατάξεις τῶν ἄρθρων 188 ἕως καὶ 205 τοῦ Ν.Δ. 86/69 «περὶ Δασικοῦ Κώδικος».

3. Τὶς 114812/2946/ἐγκ. 154/24.12.75, 10582/539/13.2.1976, 29583/1226/6.5.76, 215696/1451/9.5.77 καὶ 217606/1610/13.6.1977 διευκρινιστικὲς διαταγὲς τοῦ Ὑπουργείου Γεωργίας, σχετικὰ μὲ τὴν κήρυξη δασικῶν ἐκτάσεων ὡς ἀναδασωτέων.

4. Τὴ σχετικὴ γνωμοδότηση τῆς Φιλοδασικῆς Ἐπιτροπῆς Ν. Κερκύρας περὶ κηρύξεως ὡς ἀναδασωτέων δασικῶν ἐκτάσεων ποὺ κάηκαν καὶ καταστράφηκαν ἀπὸ ἐκχερσώσεις καὶ ἀποψιλώσεις, καὶ

5. Σχετικὴ εἰσήγηση τῆς Δ/νσεως Δασῶν Ν. Κερκύρας περὶ κηρύξεως ὡς ἀναδασωτέας δασικῆς ἐκτάσεως ἐμβαδοῦ πεντήκοντα (50,00) στρεμμάτων, ποὺ βρίσκεται στὰ διοικητικὰ ὅρια τῶν Κοινοτήτων Ἄνω Κορακιάνας καὶ Σωκρακίου καὶ στὴ θέση «Μποτήρι - Λάκκα - Πλαγιὲς», ἡ ὁποία καλυπτόταν ἀπὸ ἀείφυλλα - πλατύφυλλα ποὺ καταστράφηκαν ὁλοσχερῶς ἀπὸ τὴν πυρκαγιὰ ποὺ ἔγινε στὶς 29.7.1979, ἀποφασίζουμε :


Κηρύσσουμε ἀναδασωτέα τὴν ἀπὸ πεντήκοντα (50,00) στρέμματα δασικὴ ἔκταση ποὺ βρίσκεται στὰ διοικητικὰ ὅρια τῶν Κοινοτήτων Ἄνω Κορακιάνας καὶ Σωκρακίου καὶ στὴ θέση «Μποτήρι-Λάκκα-Πλαγιὲς», ἡ ὁποία καλυπτόταν ἀπὸ δασικὴ βλάστηση ἀειφύλλων-πλατυφύλλων καὶ ἡ ὁποία καταστράφηκε ἀπὸ τὴν πυρκαγιὰ ποὺ ἔγινε στὶς 29.7.1979, γιὰ τὴν ἐπαναδημιουργία τῆς καμένης δασικῆς βλαστήσεως τῶν ἀειφύλλων–πλατυφύλλων.

Ἡ ἀναδασωτέα ἔκταση χρωματισμένη σαφῶς, φαίνεται στὸ συνημμένο σχεδιάγραμμα μὲ κλίμακα 1 : 5000 τὸ ὁποῖο ἀποτελεῖ ἀναπόσπαστο τμῆμα τῆς παρούσης ἀποφάσεως.

Ἡ ἀπόφαση αὐτὴ νὰ δημοσιευθεῖ στὴν Ἐφημερίδα τῆς Κυβερνήσεως.

Κέρκυρα, 21 Νοεμβρίου 1979.

Ὁ Νομάρχης
ΑΘΑΝ. ΡΑΠΤΗΣ

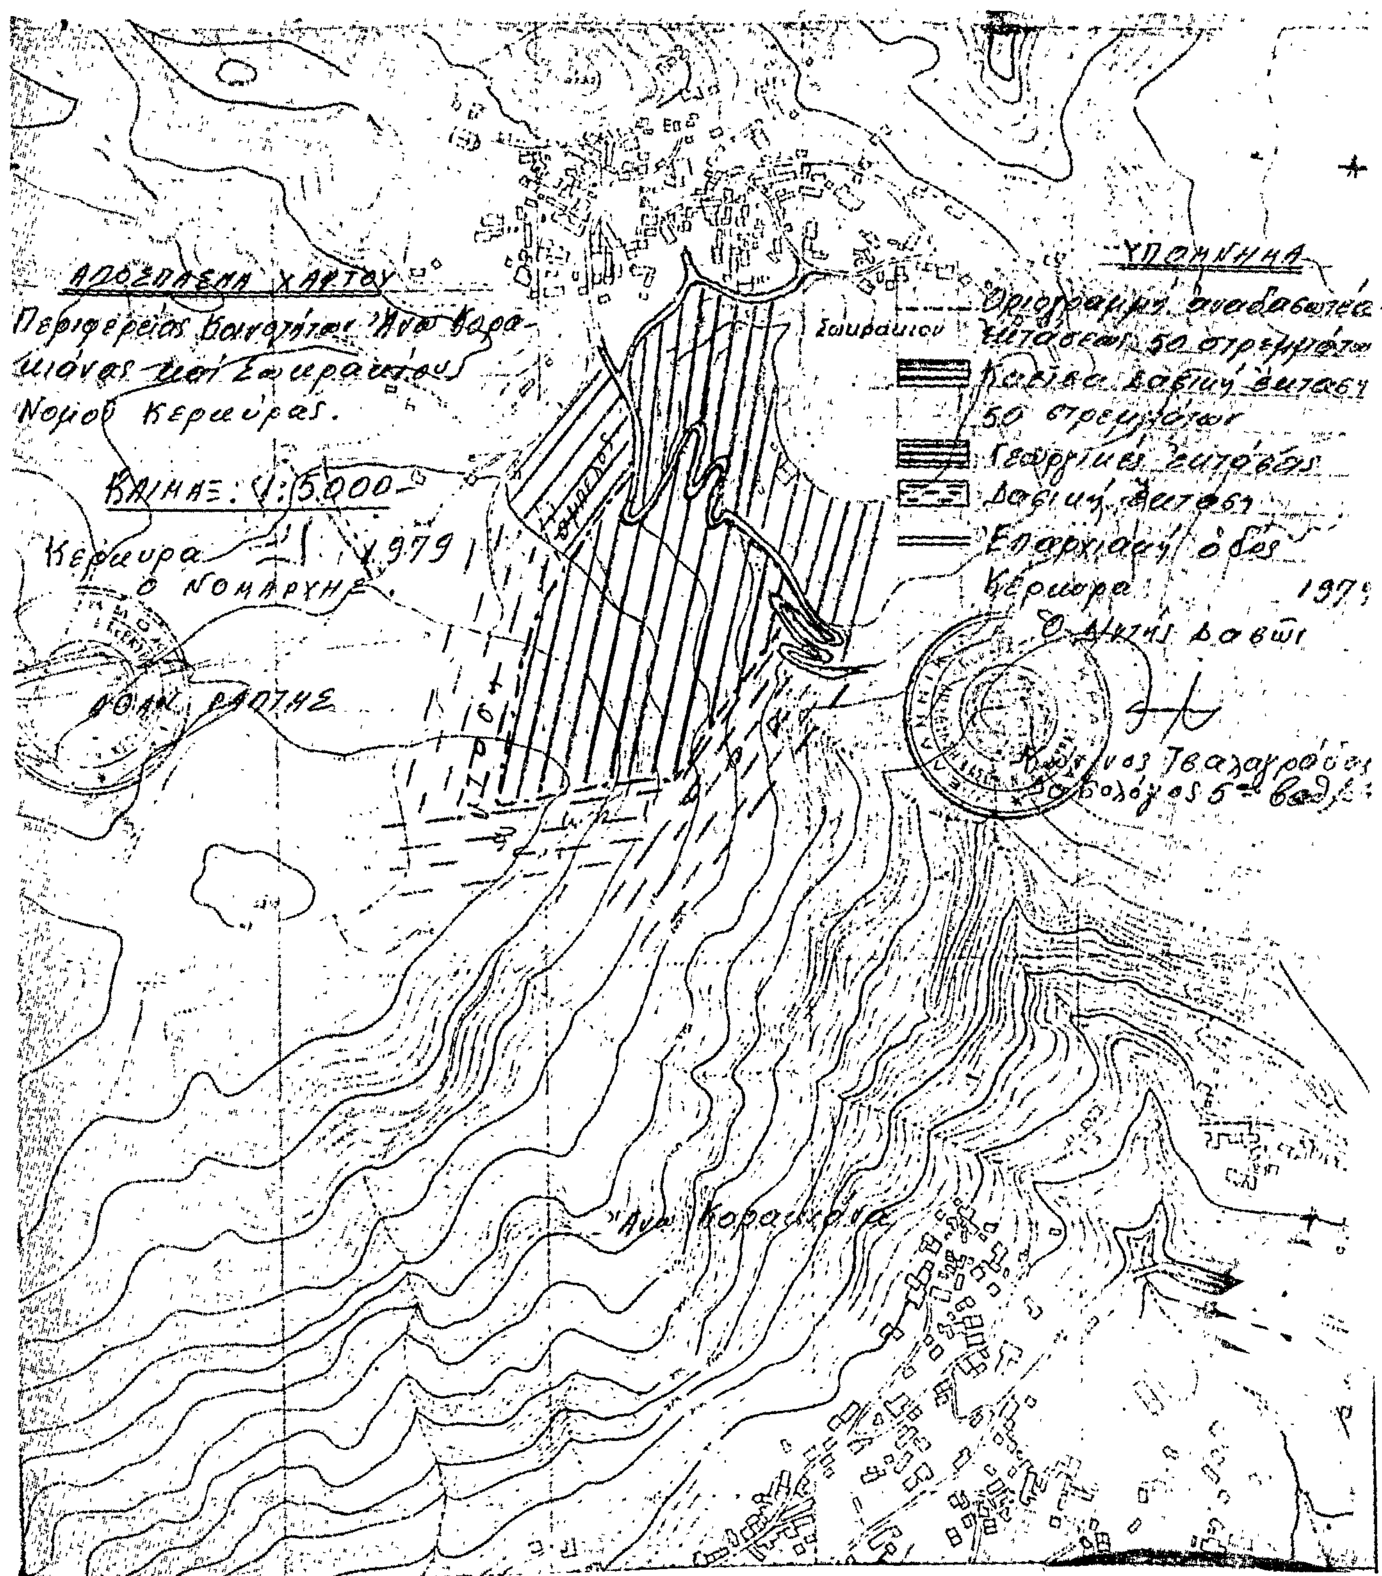
ΑΠΟΣΠΑΣΜΑ ΧΑΡΤΟΥ
Νομού Κερκύρας.
ΚΛΙΜΑΞ: 1:5.000
Ο ΝΟΜΑΡΧΗΣ
ΥΠΟΜΝΗΜΑ
50 στρεμμάτων
Επαρχιακή οδός
Κέρκυρα 197
Άνω Κορακιάνα

Η ΓΕΝΙΚΗ ΔΙΕΥΘΥΝΣΗ ΤΟΥ ΕΘΝΙΚΟΥ ΤΥΠΟΓΡΑΦΕΙΟΥ

ΓΝΩΣΤΟΠΟΙΕΙ ΟΤΙ:

Ἡ ἐτήσια συνδρομὴ τῆς Ἐφημερίδας τῆς Κυβερνήσεως, ἡ τιμὴ τῶν φύλλων της ποὺ πουλιοῦνται τμηματικὰ καὶ τὰ τέλη δημοσιεύσεων στὴν Ἐφημερίδα τῆς Κυβερνήσεως, καθορίσθηκαν ἀπὸ 1 Ἰανουαρίου 1980 ὡς ἀκολούθως:

Α' ΕΤΗΣΙΕΣ ΣΥΝΔΡΟΜΕΣ

1. Γιὰ τὸ Τεῦχος Α'	Δραχ.	1.000
2. » » » Β'	»	1.500
3. » » » Γ'	»	700
4. » » » Δ'	»	1.500
5. » » » Νομικῶν ΠροσώπωνΔ.Δ. κ.λπ.	»	700
6. » » » Ἀν. Εἰδ. Δικαστηρίου	»	100
7. » » » Παράρτημα	»	400
8. » » » Ἀνωνύμων Ἑταιρειῶν κ.λπ.	»	4.000
9. » » Δελτίο Ἐμπορικῆς καὶ Βιομηχανικῆς Ἰδιοκτησίας	»	400
10. Γιὰ ὅλα τὰ τεύχη καὶ τὸ Δ.Ε.Β.Ι.	»	9.000

Οἱ Δῆμοι καὶ οἱ Κοινότητες τοῦ Κράτους καταβάλλουν τὸ 1/2 τῶν ἀνωτέρω συνδρομῶν.

Ὑπὲρ τοῦ Ταμείου Ἀλληλοβοηθείας Προσωπικοῦ τοῦ Ἐθνικοῦ Τυπογραφείου (ΤΑΠΕΤ) ἀναλογοῦν τὰ ἑξῆς ποσά:

1. Γιὰ τὸ Τεῦχος Α'	Δραχ.	50
2. » » » Β'	»	75
3. » » » Γ'	»	35
4. » » » Δ'	»	75
5. » » » Νομικῶν Προσώπων Δ.Δ. κ.λπ.	»	35
6. » » » Ἀν. Εἰδ. Δικαστηρίου	»	5
7. » » » Παράρτημα	»	20
8. » » » Ἀνωνύμων Ἑταιρειῶν κ.λπ.	»	200
9. » » Δελτίο Ἐμπ. καὶ Βιομ. Ἰδιοκτησίας	»	20
10. Γιὰ ὅλα τὰ τεύχη	»	450

Β'. ΤΙΜΗ ΦΥΛΛΩΝ

Ἡ τιμὴ πωλήσεως κάθε φύλλου, μέχρις 8 σελ., εἶναι 5 δρχ., ἀπὸ 9 ὡς 24 σελ. 10 δρχ., ἀπὸ 25 ὡς 48 σελ. 15 δρχ., ἀπὸ 49 ὡς 80 σελ. 30 δρχ., ἀπὸ 81 σελ. καὶ ἄνω ἡ τιμὴ πωλήσεως κάθε φύλλου προσαυξάνεται κατὰ 30 δρχ. ἀνὰ 80 σελίδες.

Γ'. ΤΕΛΗ ΔΗΜΟΣΙΕΥΣΕΩΝ

Ι. Στὸ τεῦχος Ἀνωνύμων Ἑταιρειῶν καὶ Ἑταιρειῶν Περιωρισμένης Εὐθύνης:

Α' Ἀνωνύμων Ἑταιρειῶν:

1. Τῶν καταστατικῶν	Δρχ.	14.000
2. Τῶν ἀποφάσεων «περὶ συγχωνεύσεως ἀνωνύμων ἑταιρειῶν»	»	14.000
3. Τῶν κωδικοποιήσεων τῶν καταστατικῶν (ΦΕΚ 309/67, τ. Β')	»	7.000
4. Τῶν τροποποιήσεων τῶν καταστατικῶν	»	3.000
5. Τῶν ἰσολογισμῶν κάθε χρήσεως	»	6.000
6. Τῶν ὑπουργικῶν ἀποφάσεων «περὶ παροχῆς ἀδείας ἐπεκτάσεως τῶν ἐργασιῶν Ἀσφαλιστικῶν Ἑταιρειῶν», τῶν ἐκθέσεων ἐκτιμήσεως περιουσιακῶν στοιχείων καὶ τῶν ἀποφάσεων τοῦ Δ.Σ. τοῦ ΕΛΤΑ, μὲ τὶς ὁποῖες ἐγκρίνονται καὶ δημοσιεύονται οἱ κανονισμοὶ αὐτοῦ	»	5.000
7. Τῶν ἀποφάσεων «περὶ ἐγκαταστάσεως ὑποκαταστήματος, διορισμοῦ γενικοῦ πράκτορος καὶ παροχῆς πληρεξουσιότητος πρὸς ἀντιπροσώπευσιν ἐν Ἑλλάδι ἀλλοδαπῶν Ἑταιρειῶν» καὶ τῶν ἀποφάσεων «περὶ μεταβιβάσεως τοῦ χαρτοφυλακίου Ἀσφαλιστικῶν Ἑταιρειῶν κατὰ τὸ ἄρθρο 59 παρ. 1 τοῦ Ν.Δ. 400/70»	»	3.000
8. Τῶν ἀνακοινώσεων γιὰ κάθε μεταβολὴ ποὺ γίνεται μὲ ἀπόφαση Γ.Σ. ἢ Δ.Σ., τῶν προσκλήσεων σὲ γενικὲς συνελεύσεις, τῶν κατὰ τὸ ἄρθρο 32 τοῦ Ν. 3221/24 γνωστοποιήσεων, τῶν ἀνακοινώσεων, ποὺ προβλέπονται ἀπὸ τὸ ἄρθρο 59 παρ. 3 τοῦ Ν.Δ. 400/1970 «περὶ Ἀλλοδαπῶν Ἀσφαλιστικῶν Ἑταιρειῶν», τῶν ἀποφάσεων τοῦ Διοικητικοῦ Συμβουλίου τοῦ ΕΛΤΑ, ποὺ ἀναφέρονται σὲ προσωρινὲς διατάξεις καὶ τῶν ἀποφάσεων τοῦ Ὑπ. Συγκοινωνιῶν διὰ τοὺς ΗΛΠΑΠ - ΗΣΑΠ - ΟΣΕ	»	1.500
9. Τῶν συνοπτικῶν μηνιαίων καταστάσεων τῶν Τραπεζικῶν Ἑταιρειῶν	»	1.500
10. Τῶν ἀποφάσεων τῆς ἐπιτροπῆς τοῦ Χρηματιστηρίου «περὶ εἰσαγωγῆς χρεωγράφων εἰς τὸ χρηματιστήριον πρὸς διαπραγμάτευσιν, συμφώνως πρὸς τὰς διατάξεις τοῦ ἄρθρου 2 παρ. 3 Α.Ν. 148/1967»	Δρχ.	1.500
11. Τῶν ἀποφάσεων τῆς ἐπιτροπῆς κεφαλαιαγορᾶς «περὶ διαγραφῆς χρεωγράφων ἐκ τοῦ χρηματιστηρίου, συμφώνως πρὸς τὰς διατάξεις τοῦ ἄρθρου 2 παρ. 4 Α.Ν. 148/67»	»	1.500
12. Τῶν ἀποφάσεων «περὶ ἐγκρίσεως τιμολογίων τῶν Ἀσφαλιστικῶν Ἑταιρειῶν»	»	1.000

Β' Ἑταιρειῶν Περιωρισμένης Εὐθύνης:

1. Τῶν καταστατικῶν	Δρχ.	1.500
2. Τῶν κωδικοποιήσεων τῶν καταστατικῶν	»	1.500
3. Τῶν ἰσολογισμῶν κάθε χρήσεως	»	1.500
4. Τῶν ἐκθέσεων ἐκτιμήσεως περιουσιακῶν στοιχείων	»	1.500
5. Τῶν τροποποιήσεων τῶν καταστατικῶν (γιὰ κάθε συμβολαιογραφικὴ πράξη)	»	600
6. Τῶν ἀνακοινώσεων μὲ συμβολαιογραφικὴ πράξη	»	600
7. Τῶν ἀνακοινώσεων μὲ ἀπόφαση τῆς Γ.Σ.	»	400
8. Τῶν προσκλήσεων σὲ γενικὲς συνελεύσεις	»	400

Γ' Ἀλληλασφαλιστικῶν Συνεταιρισμῶν - Ἀλληλασφαλιστικῶν Ταμείων καὶ Φιλανθρωπικῶν Σωματείων:

1. Τῶν ὑπουργικῶν ἀποφάσεων «περὶ χορηγήσεως ἀδείας λειτουργίας Ἀλληλασφαλιστικῶν Συνεταιρισμῶν - Ἀλληλασφαλιστικῶν Ταμείων»	»	1.500
2. Τῶν ἰσολογισμῶν τῶν ἀνωτέρω Συνεταιρισμῶν, Ταμείων καὶ Σωματείων	»	1.500
Δ' Τῶν δικαστικῶν πράξεων:	Δρχ.	600

ΙΙ. Στὸ Τέταρτο τεῦχος:

Τῶν δικαστικῶν πράξεων γιὰ παρακατάθεση ἀποζημιώσεως	»	600

Δ'. ΚΑΤΑΒΟΛΗ ΣΥΝΔΡΟΜΩΝ - ΤΕΛΩΝ ΔΗΜΟΣΙΕΥΣΕΩΝ ΚΑΙ ΠΟΣΟΣΤΩΝ Τ.Α.Π.Ε.Τ.

1. Οἱ συνδρομὲς τοῦ ἐσωτερικοῦ καὶ τὰ τέλη δημοσιεύσεων προκαταβάλλονται στὰ Δημόσια Ταμεῖα ἔναντι ἀποδεικτικοῦ εἰσπράξεως, τὸ ὁποῖο φροντίζει ὁ ἐνδιαφερόμενος νὰ τὸ στείλει στὴ Γενικὴ Δ/νση τοῦ Ἐθνικοῦ Τυπογραφείου.

2. Οἱ συνδρομὲς τοῦ ἐξωτερικοῦ εἶναι δυνατὸ νὰ στέλνονται καὶ σὲ ἀνάλογο συνάλλαγμα μὲ ἐπιταγὴ ἐπ' ὀνόματι τοῦ Διευθυντῆ τῶν Διοικητικῶν καὶ Οἰκονομικῶν Ὑποθέσεων τοῦ Ἐθνικοῦ Τυπογραφείου.

3. Τὸ ὑπὲρ τοῦ ΤΑΠΕΤ ποσοστὸ ἐπὶ τῶν ἀνωτέρω συνδρομῶν καὶ τελῶν δημοσιεύσεων καταβάλλεται ὡς ἑξῆς:

α) στὴν Ἀθήνα: στὸ Ταμεῖο τοῦ ΤΑΠΕΤ (Κατάστημα Ἐθνικοῦ Τυπογραφείου),

β) στὶς ὑπόλοιπες πόλεις τοῦ Κράτους: στὰ Δημόσια Ταμεῖα καὶ ἀποδίδεται στὸ ΤΑΠΕΤ σύμφωνα μὲ τὶς 192378/3639/1947(RONEO 185) καὶ 178048/5321/31.7.65 (RONEO 139) ἐγκύκλιες διαταγὲς τοῦ Γ.Λ.Κ.,

γ) στὶς περιπτώσεις συνδρομῶν ἐξωτερικοῦ: ὅταν ἡ ἀποστολή τους γίνεται μὲ ἐπιταγὲς μαζὶ μ' αὐτὲς στέλνεται καὶ τὸ ὑπὲρ τοῦ ΤΑΠΕΤ ποσοστό.

Ὁ Γενικὸς Διευθυντὴς
ΑΘΑΝ. ΠΑΝ. ΣΠΗΛΙΟΠΟΥΛΟΣ

ΑΠΟ ΤΟ ΕΘΝΙΚΟ ΤΥΠΟΓΡΑΦΕΙΟ